




3F

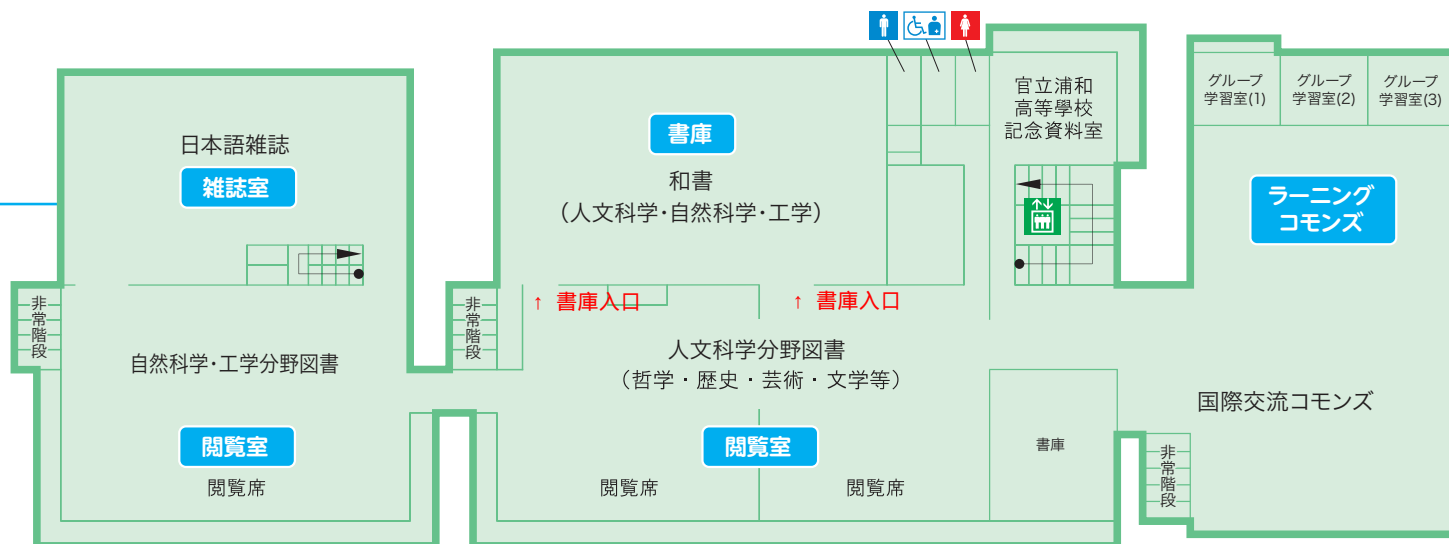

2F

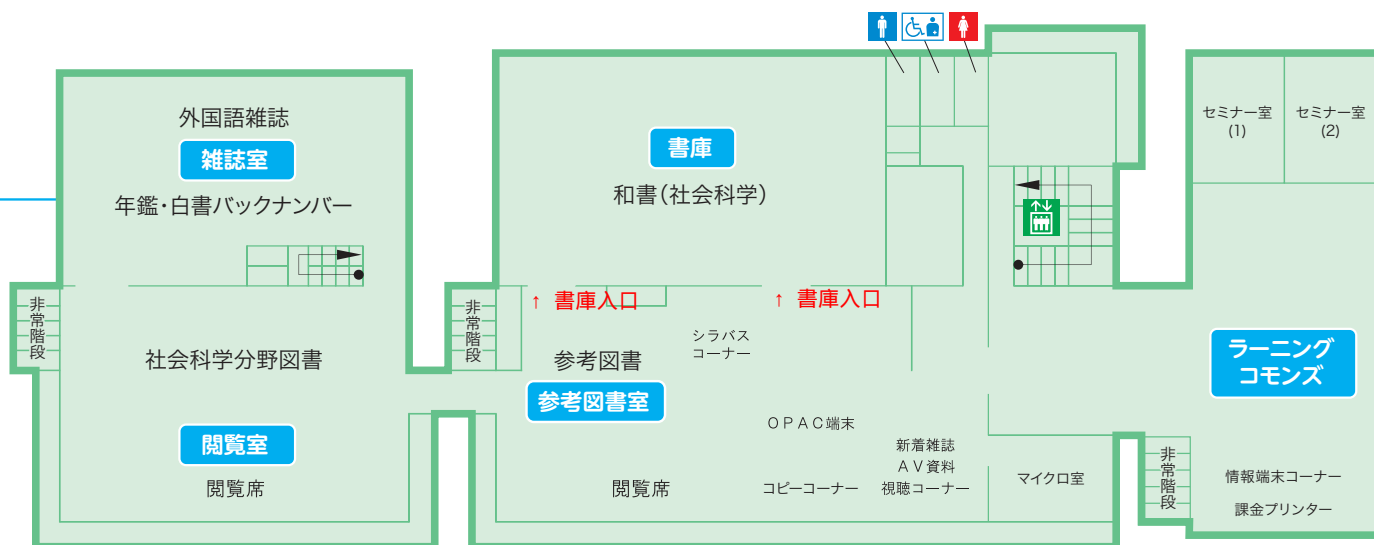

1F

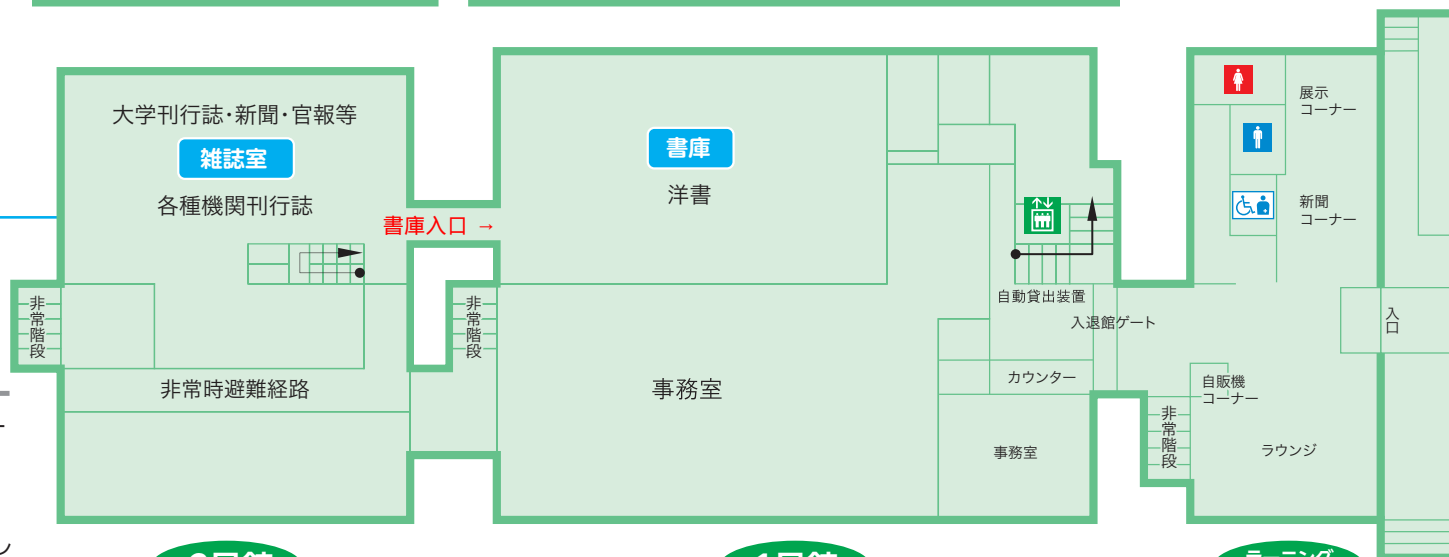

凡 例

- エレベーター
- 男子トイレ
- 女子トイレ
- 多目的トイレ

2号館

静粛な空間／パソコン利用不可

1号館

パソコン利用可

ラーニング commons

賑わいの空間／パソコン利用可・会話可